


Details

SCH 18/76-988 KD

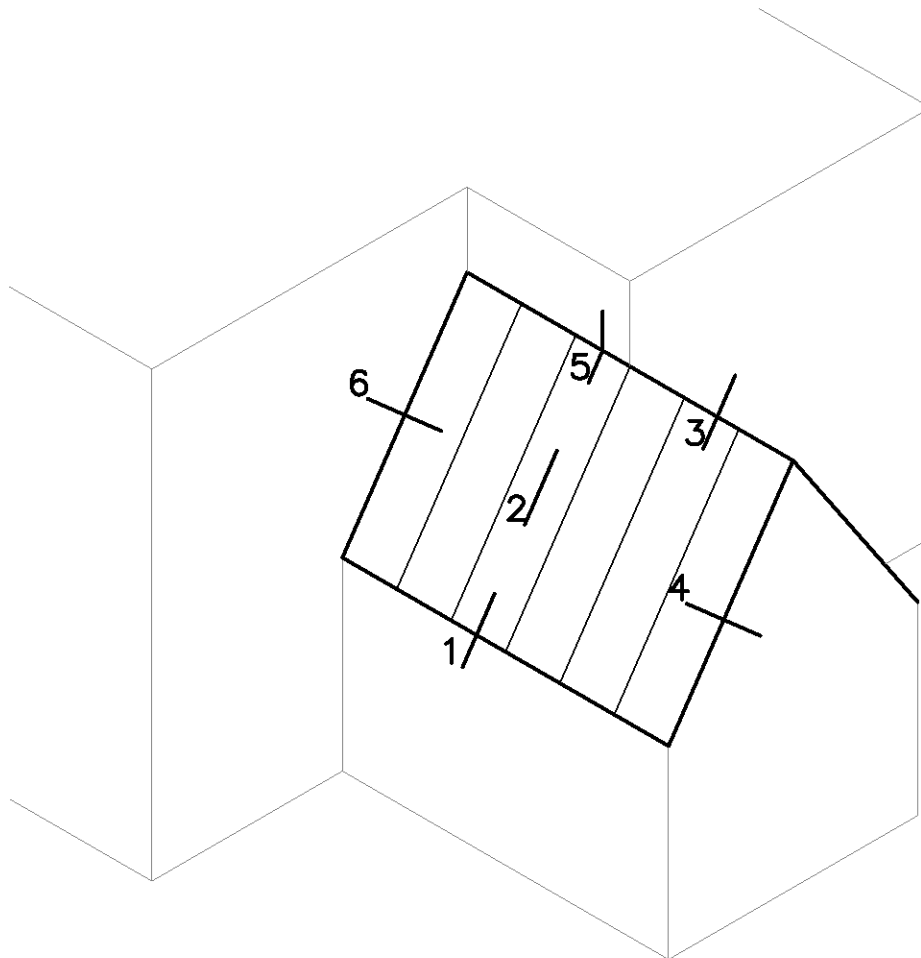

Holland
Groep

PIB Holland b.v.



Ontwerp en Montage van dak- en gevelbeplating

Nijverheidsstraat 8 – Postbus 156 – 3860 AD Nijkerk
Telefoon : 033-2454414 Telefax : 033-2457704
E-mail: tek@HollandGroep.nl Internet: www.HollandGroep.nl

schaal 1 : 5

SCH 18/76-988 KD

Blad : **DO**

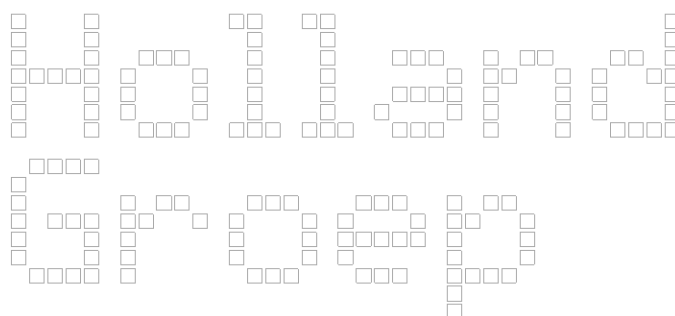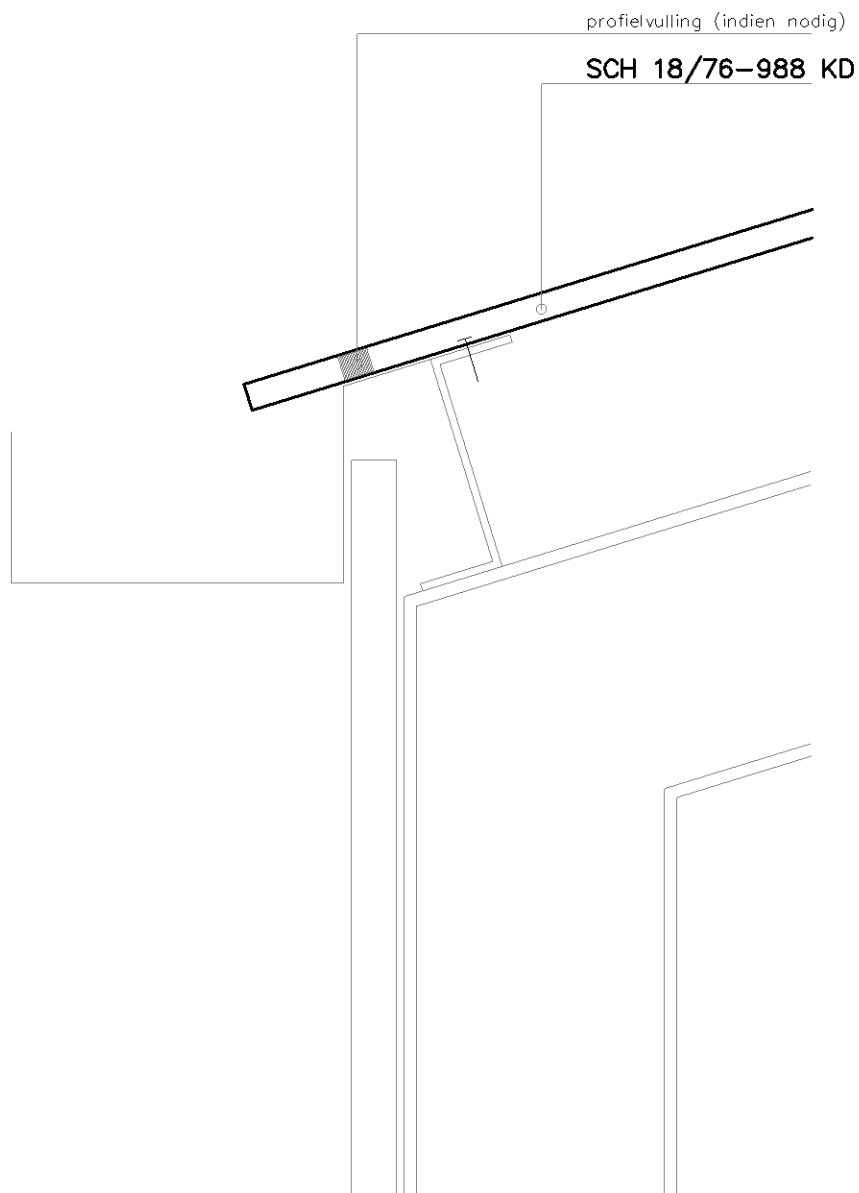

PIB Holland b.v.


Ontwerp en Montage van dak- en gevelbeplating

Nijverheidsstraat 8 – Postbus 156 – 3860 AD Nijkerk
 Telefoon : 033-2454414 Telefax : 033-2457704
 E-mail: tek@HollandGroep.nl Internet: www.HollandGroep.nl

schaal 1 : 5

SCH 18/76-988 KD

Blad : **D1**

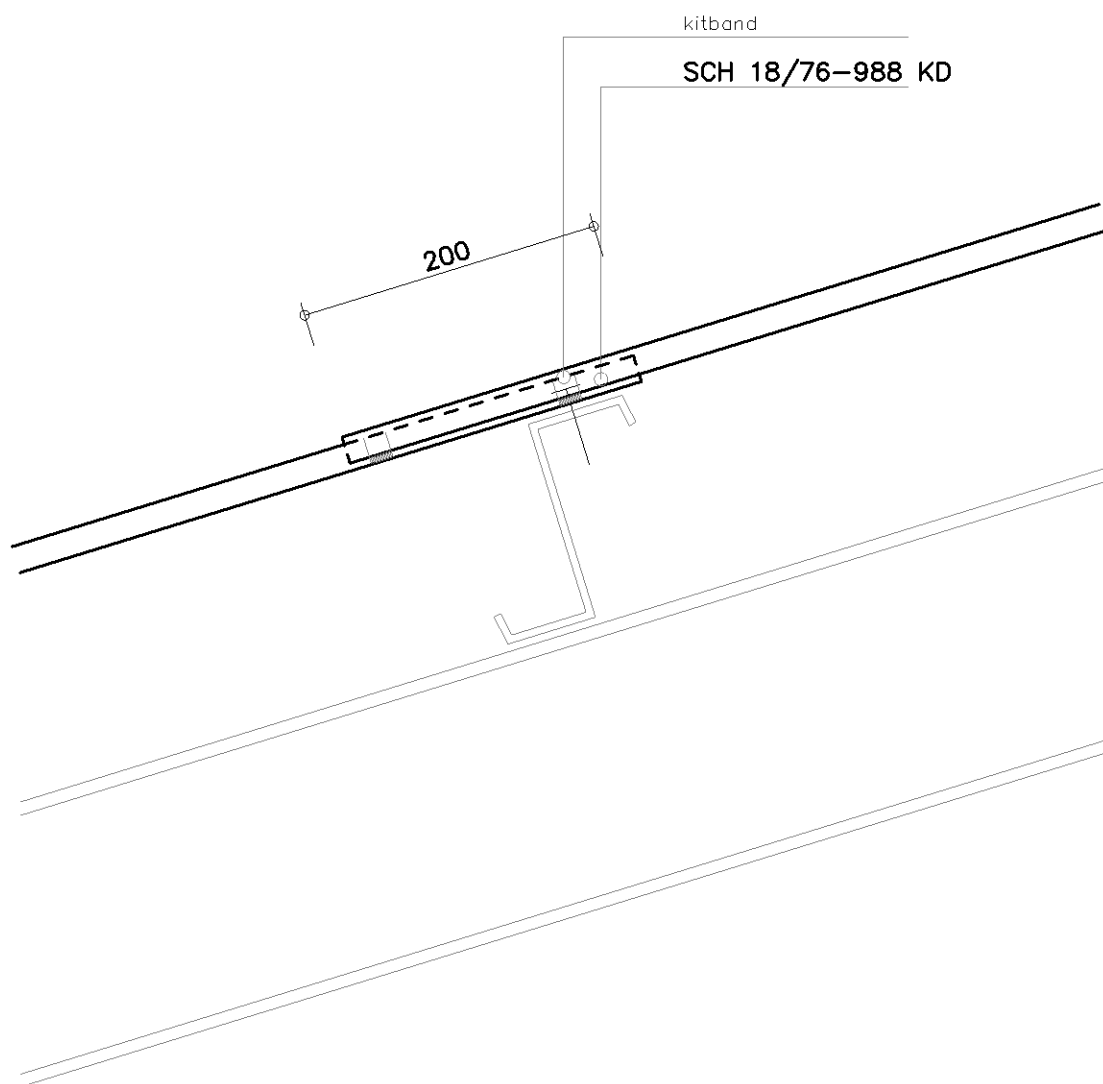

Holland
Groep

PIB Holland b.v.


Ontwerp en Montage van dak- en gevelbeplating

Nijverheidsstraat 8 – Postbus 156 – 3860 AD Nijkerk
Telefoon : 033-2454414 Telefax : 033-2457704
E-mail: tek@HollandGroep.nl Internet: www.HollandGroep.nl

schaal 1 : 5

SCH 18/76-988 KD

Blad : D2

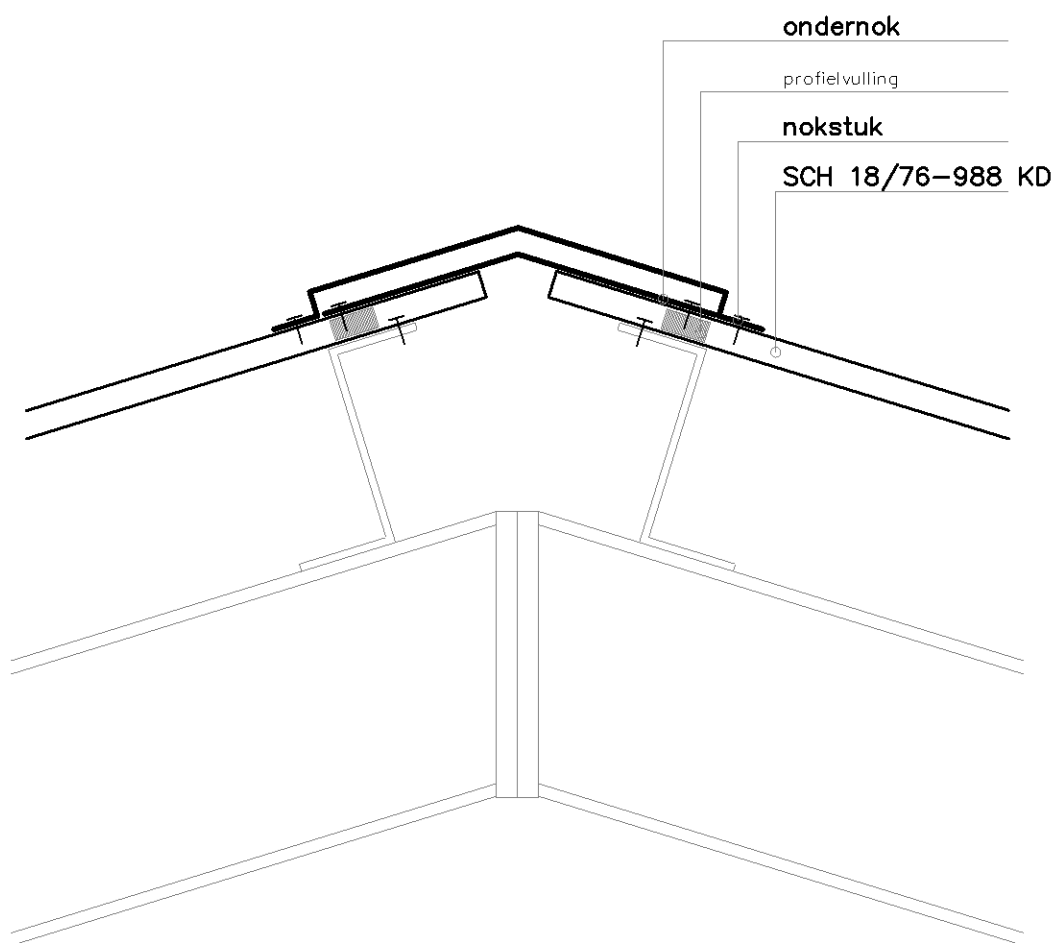

Holland
Groep

PIB Holland b.v.


Ontwerp en Montage van dak- en gevelbeplating

Nijverheidsstraat 8 – Postbus 156 – 3860 AD Nijkerk
Telefoon : 033-2454414 Telefax : 033-2457704
E-mail: tek@HollandGroep.nl Internet: www.HollandGroep.nl

schaal 1 : 5

SCH 18/76-988 KD

Blad : D3

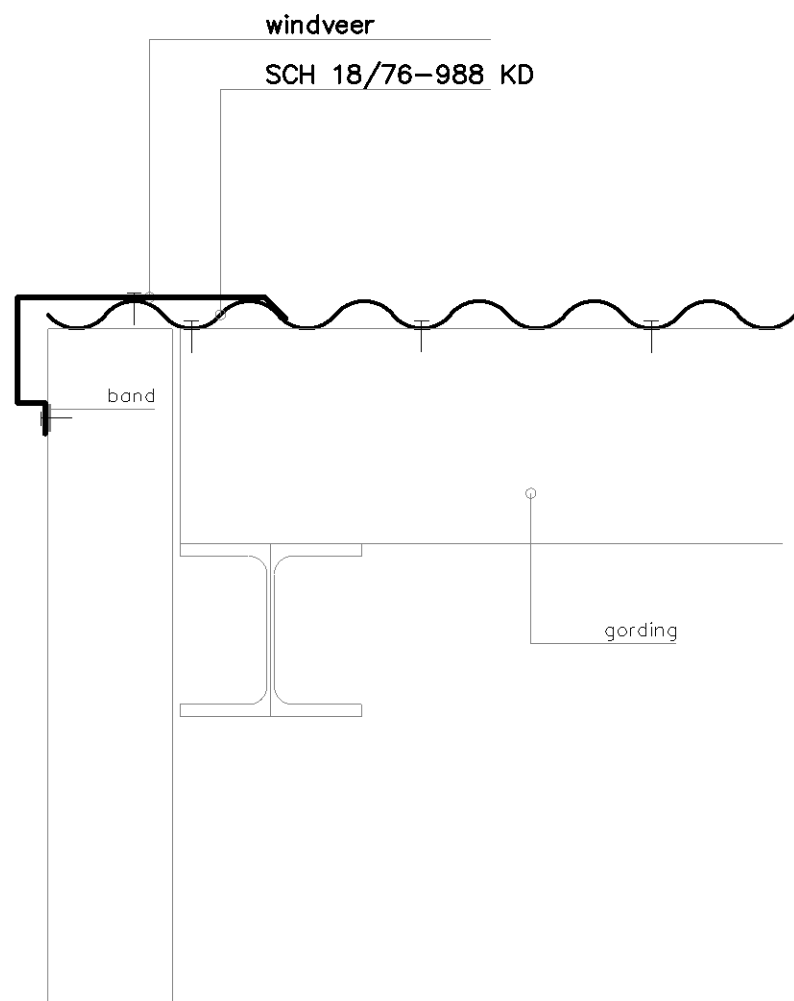

Holland
Groep

PIB Holland b.v.


Ontwerp en Montage van dak- en gevelbeplating

Nijverheidsstraat 8 – Postbus 156 – 3860 AD Nijkerk
Telefoon : 033-2454414 Telefax : 033-2457704
E-mail: tek@HollandGroep.nl Internet: www.HollandGroep.nl

schaal 1 : 5

SCH 18/76-988 KD

Blad : D4

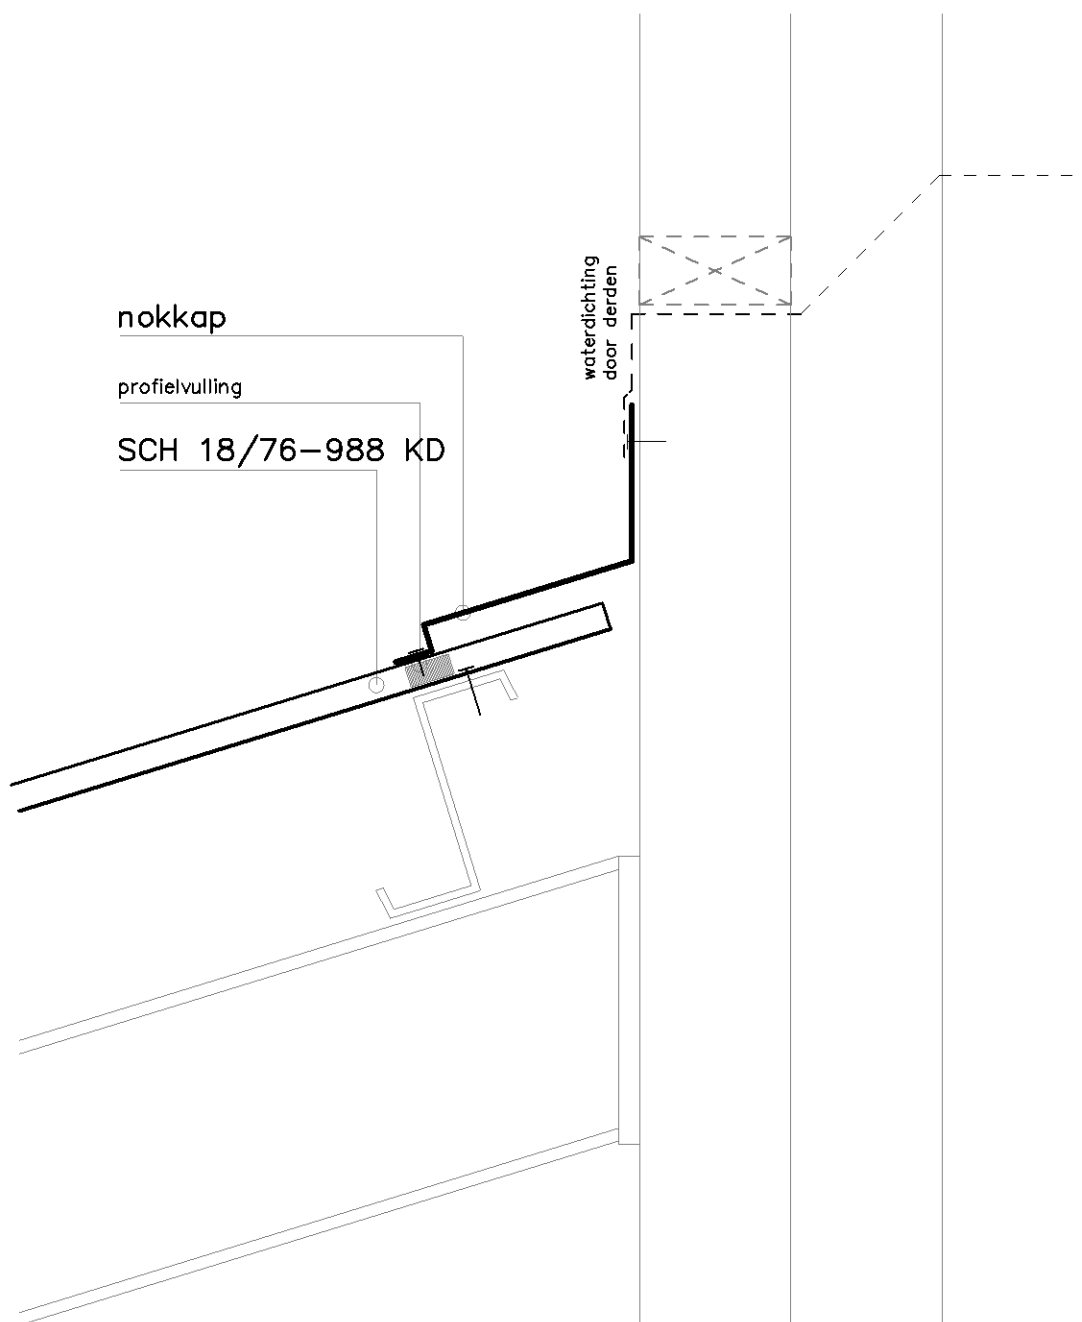

Holland
Groep

PIB Holland b.v.


Ontwerp en Montage van dak- en gevelbeplating

Nijverheidsstraat 8 – Postbus 156 – 3860 AD Nijkerk
Telefoon : 033-2454414 Telefax : 033-2457704
E-mail: tek@HollandGroep.nl Internet: www.HollandGroep.nl

schaal 1 : 5

SCH 18/76-988 KD

Blad : D5

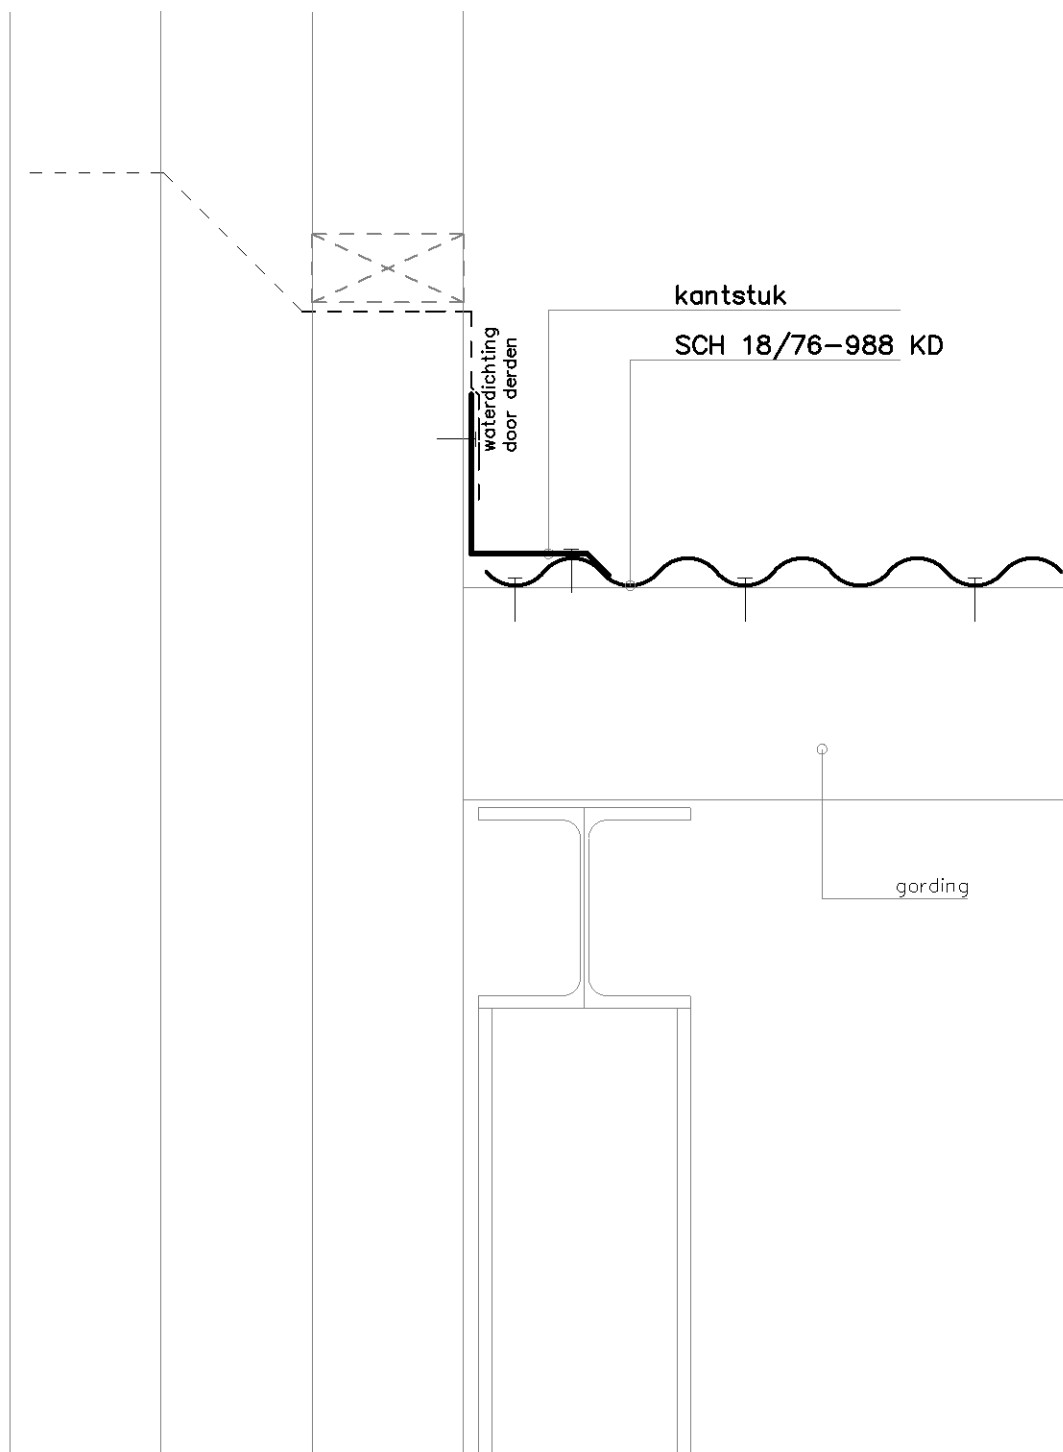

Holland
Groep

PIB Holland b.v.

Ontwerp en Montage van dak- en gevelbeplating

Nijverheidsstraat 8 – Postbus 156 – 3860 AD Nijkerk
Telefoon : 033-2454414 Telefax : 033-2457704
E-mail: tek@HollandGroep.nl Internet: www.HollandGroep.nl

schaal 1 : 5

SCH 18/76-988 KD

Blad : D6