


Details

SCH FERO

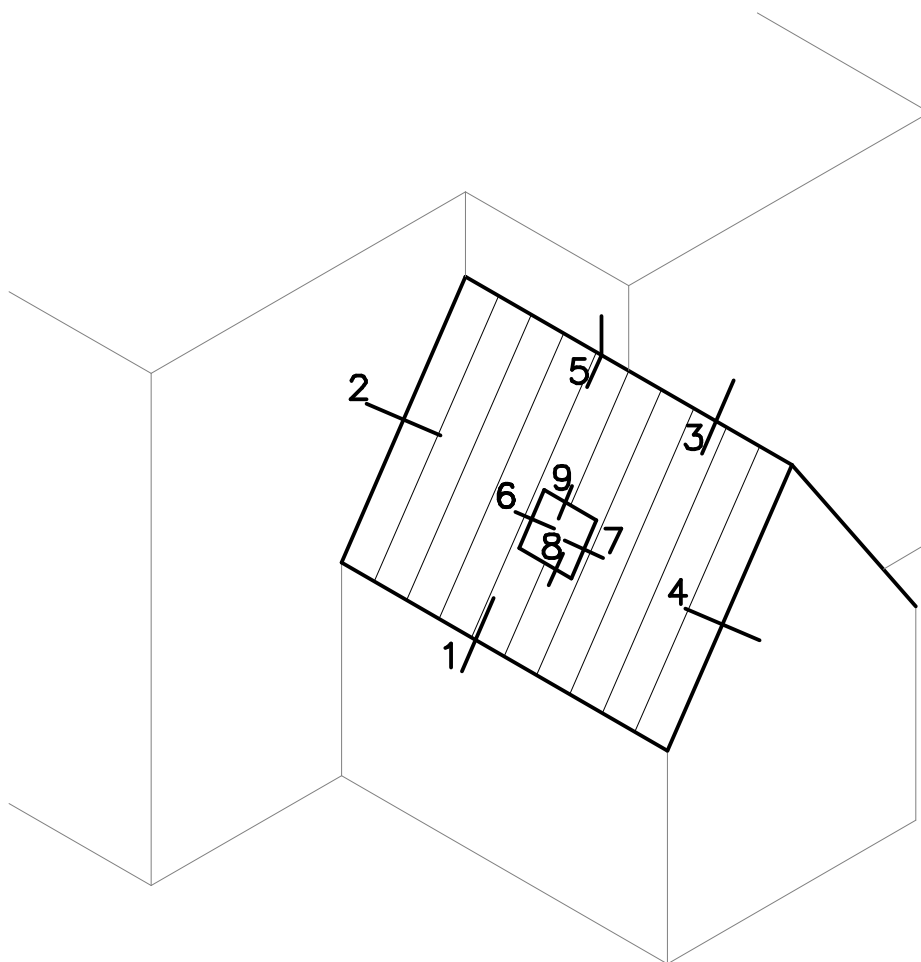

Holland
Groep

PIB Holland b.v.


Ontwerp en Montage van dak- en gevelbeplating

Nijverheidsstraat 8 – Postbus 156 – 3860 AD Nijkerk
Telefoon : 033-2454414 Telefax : 033-2457704
E-mail: tek@HollandGroep.nl Internet: www.HollandGroep.nl

schaal 1 : 5

SCH FERO

Blad : D0

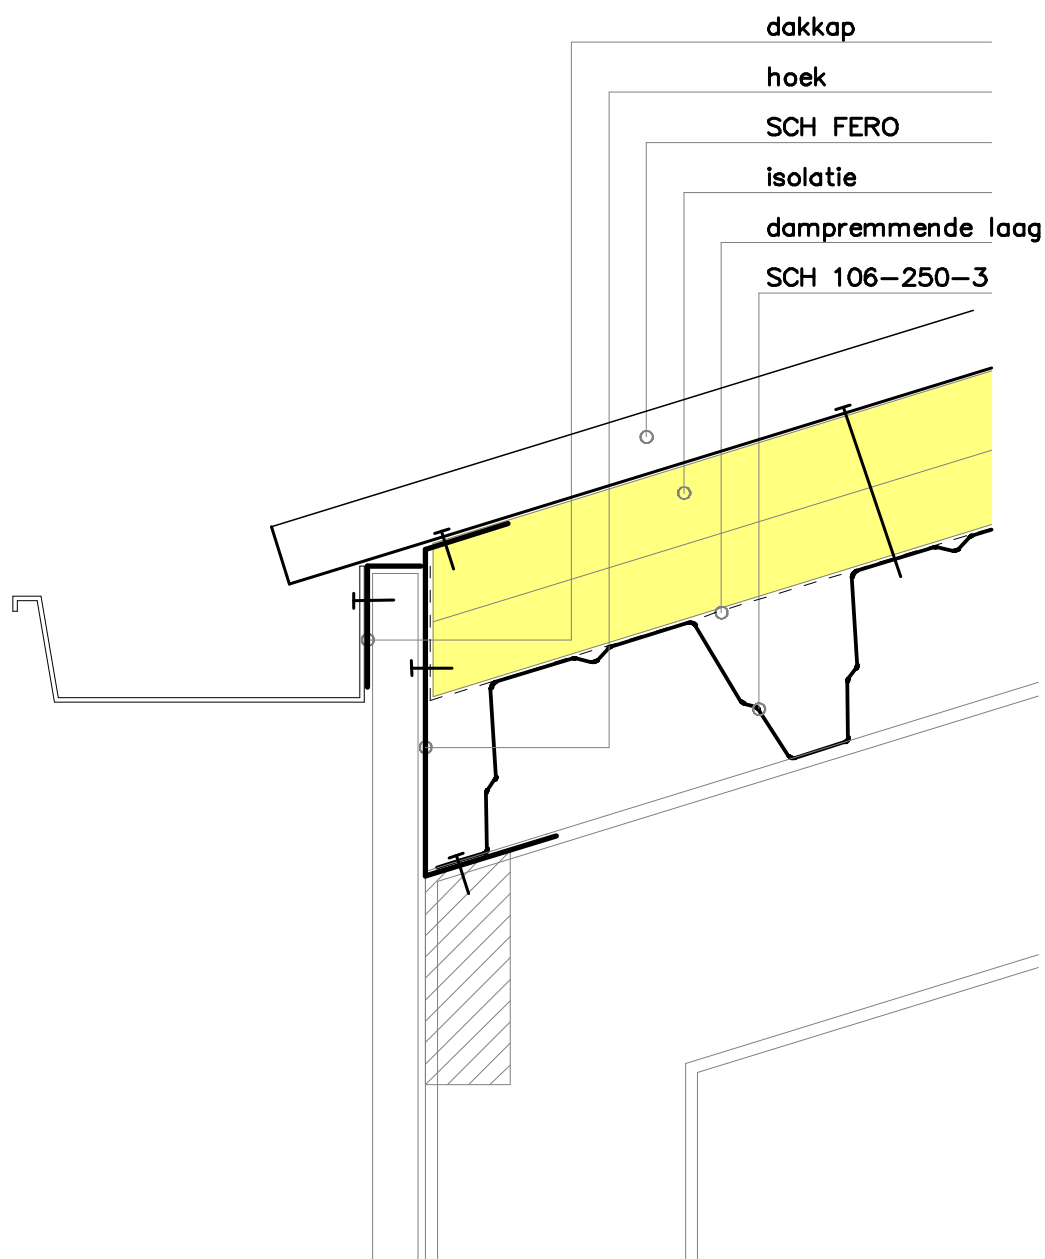

Holland
Groep

PIB Holland b.v.


Ontwerp en Montage van dak- en gevelbeplating

Nijverheidsstraat 8 – Postbus 156 – 3860 AD Nijkerk
Telefoon : 033-2454414 Telefax : 033-2457704
E-mail: tek@HollandGroep.nl Internet: www.HollandGroep.nl

schaal 1 : 5

SCH FER0

Blad : D1

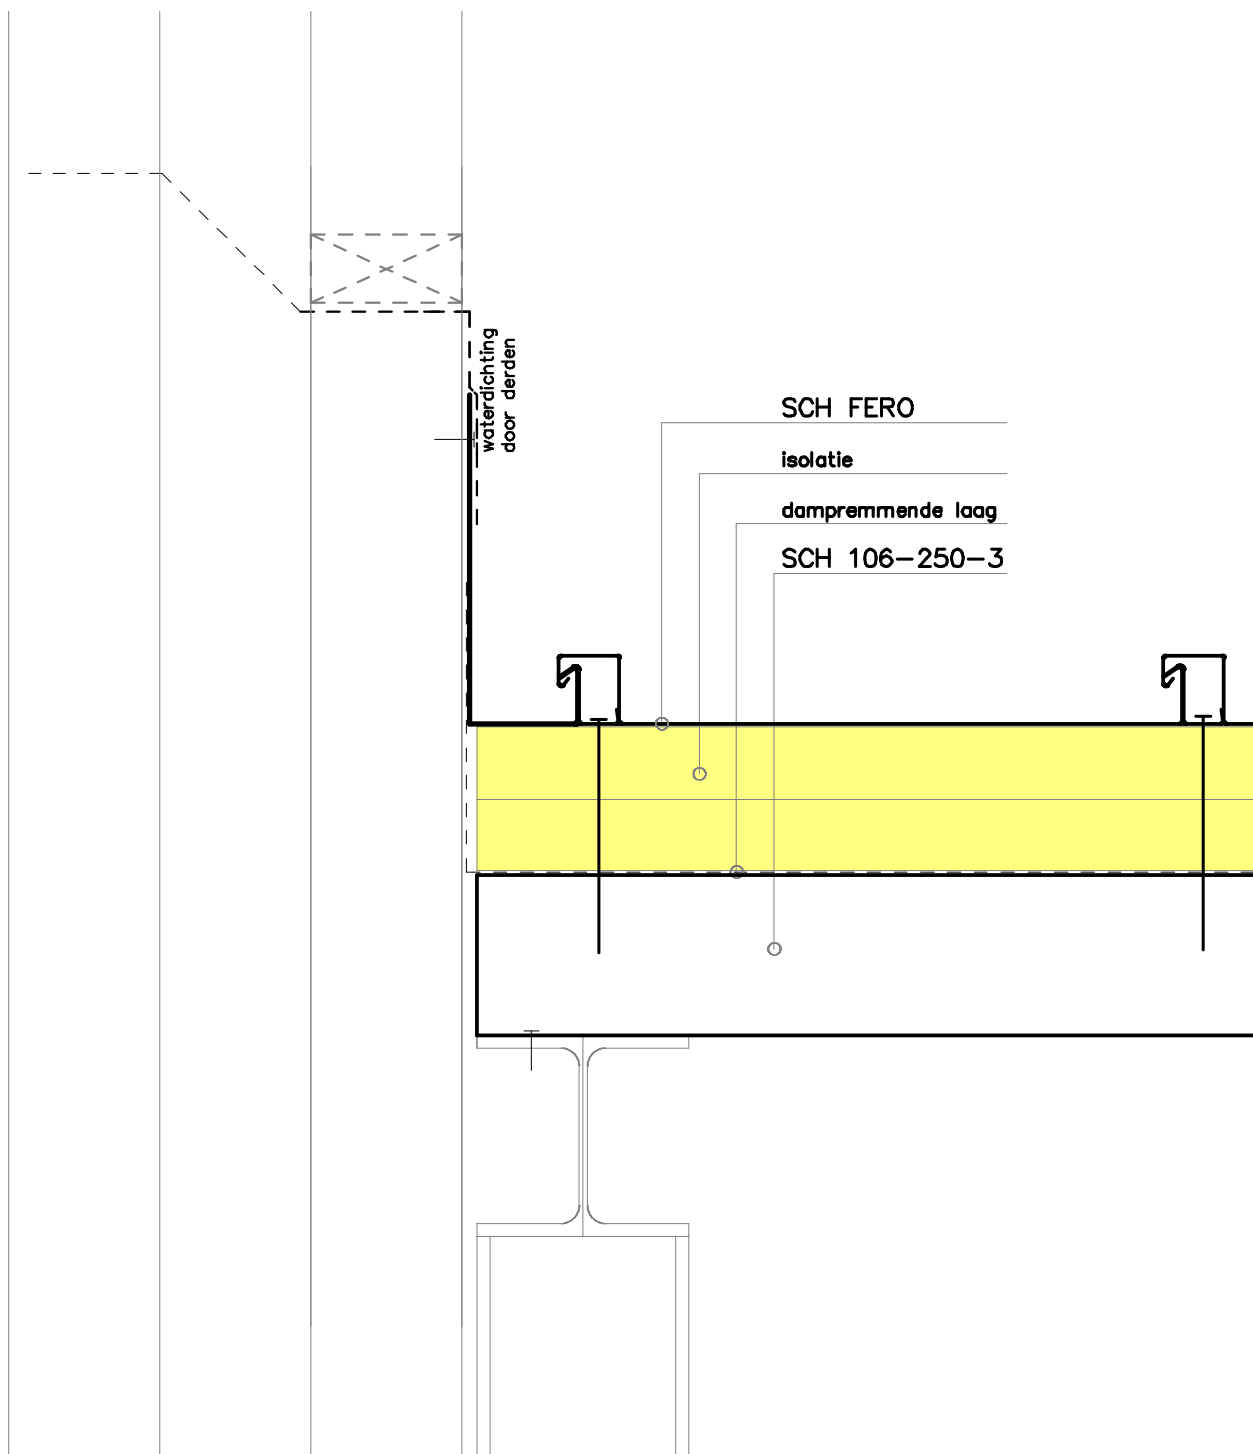

Holland
Groep

PIB Holland b.v.


Ontwerp en Montage van dak- en gevelbeplating

Nijverheidsstraat 8 – Postbus 156 – 3860 AD Nijkerk
Telefoon : 033-2454414 Telefax : 033-2457704
E-mail: tek@HollandGroep.nl Internet: www.HollandGroep.nl

schaal 1 : 5

SCH FERO

Blad : D2

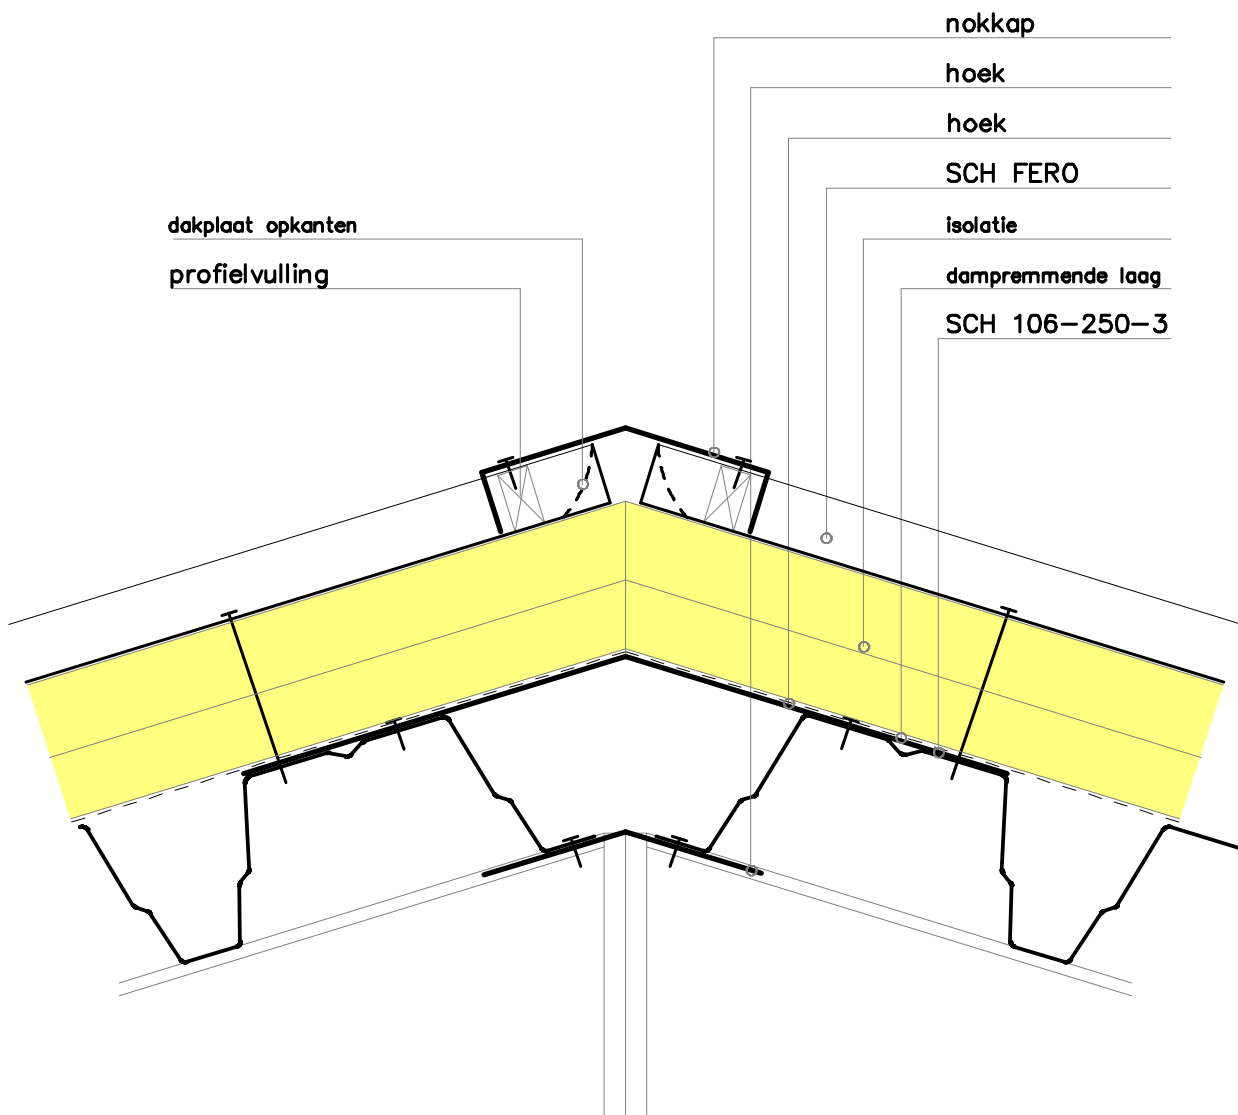

Holland
Groep

PIB Holland b.v.


Ontwerp en Montage van dak- en gevelbeplating

Nijverheidsstraat 8 – Postbus 156 – 3860 AD Nijkerk
 Telefoon : 033-2454414 Telefax : 033-2457704
 E-mail: tek@HollandGroep.nl Internet: www.HollandGroep.nl

schaal 1 : 5

SCH FER0

Blad : D3

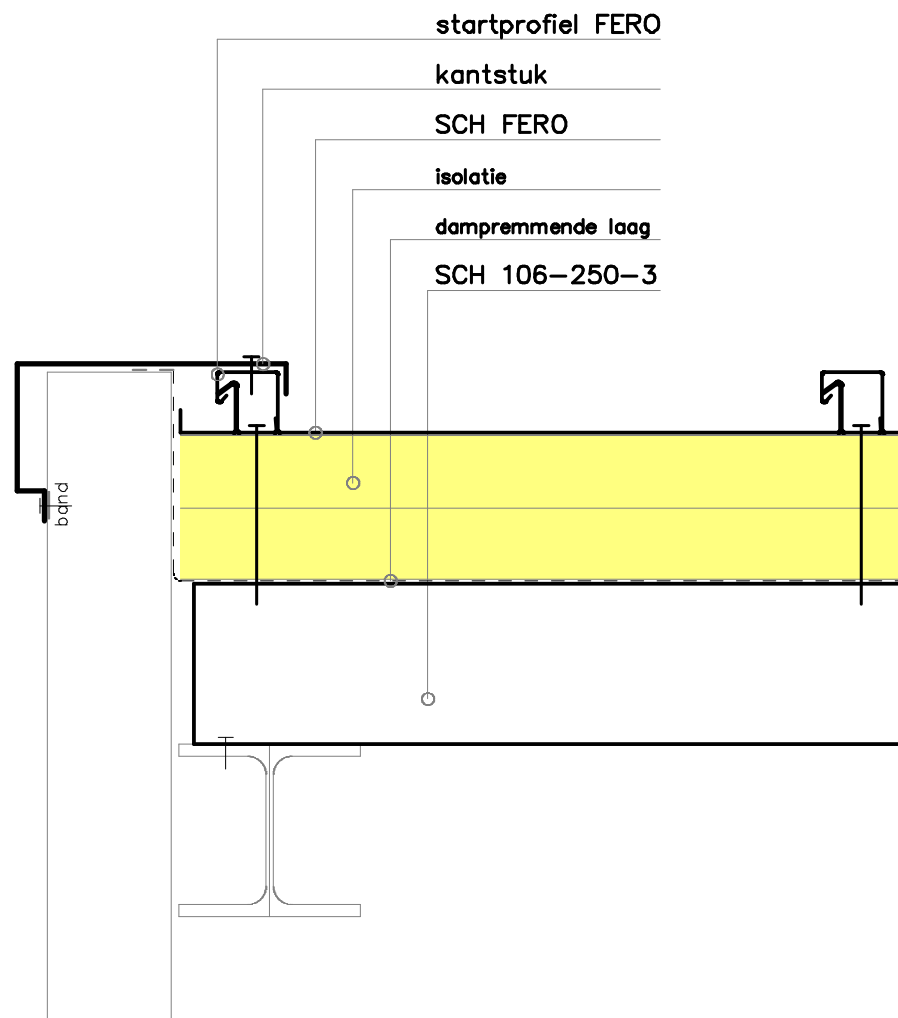

Holland
Groep

PIB Holland b.v.


Ontwerp en Montage van dak- en gevelbeplating

Nijverheidsstraat 8 – Postbus 156 – 3860 AD Nijkerk
Telefoon : 033-2454414 Telefax : 033-2457704
E-mail: tek@HollandGroep.nl Internet: www.HollandGroep.nl

schaal 1 : 5

SCH FERO

Blad : D4

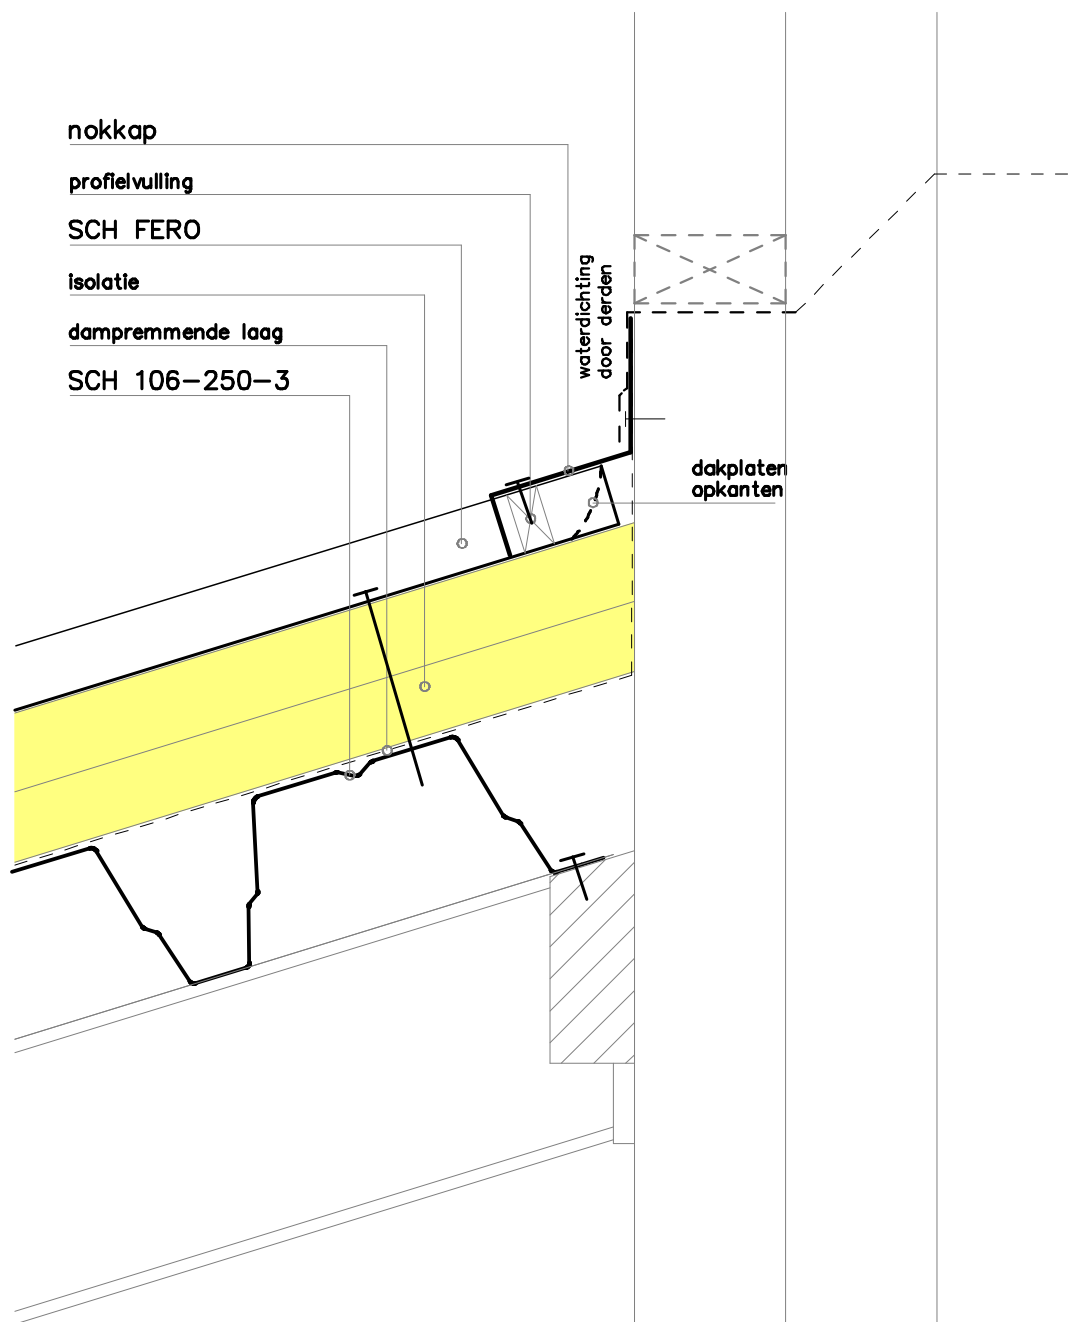

Holland
Groep

PIB Holland b.v.


Ontwerp en Montage van dak- en gevelbeplating

Nijverheidsstraat 8 – Postbus 156 – 3860 AD Nijkerk
 Telefoon : 033-2454414 Telefax : 033-2457704
 E-mail: tek@HollandGroep.nl Internet: www.HollandGroep.nl

schaal 1 : 5

SCH FER0

Blad : D5

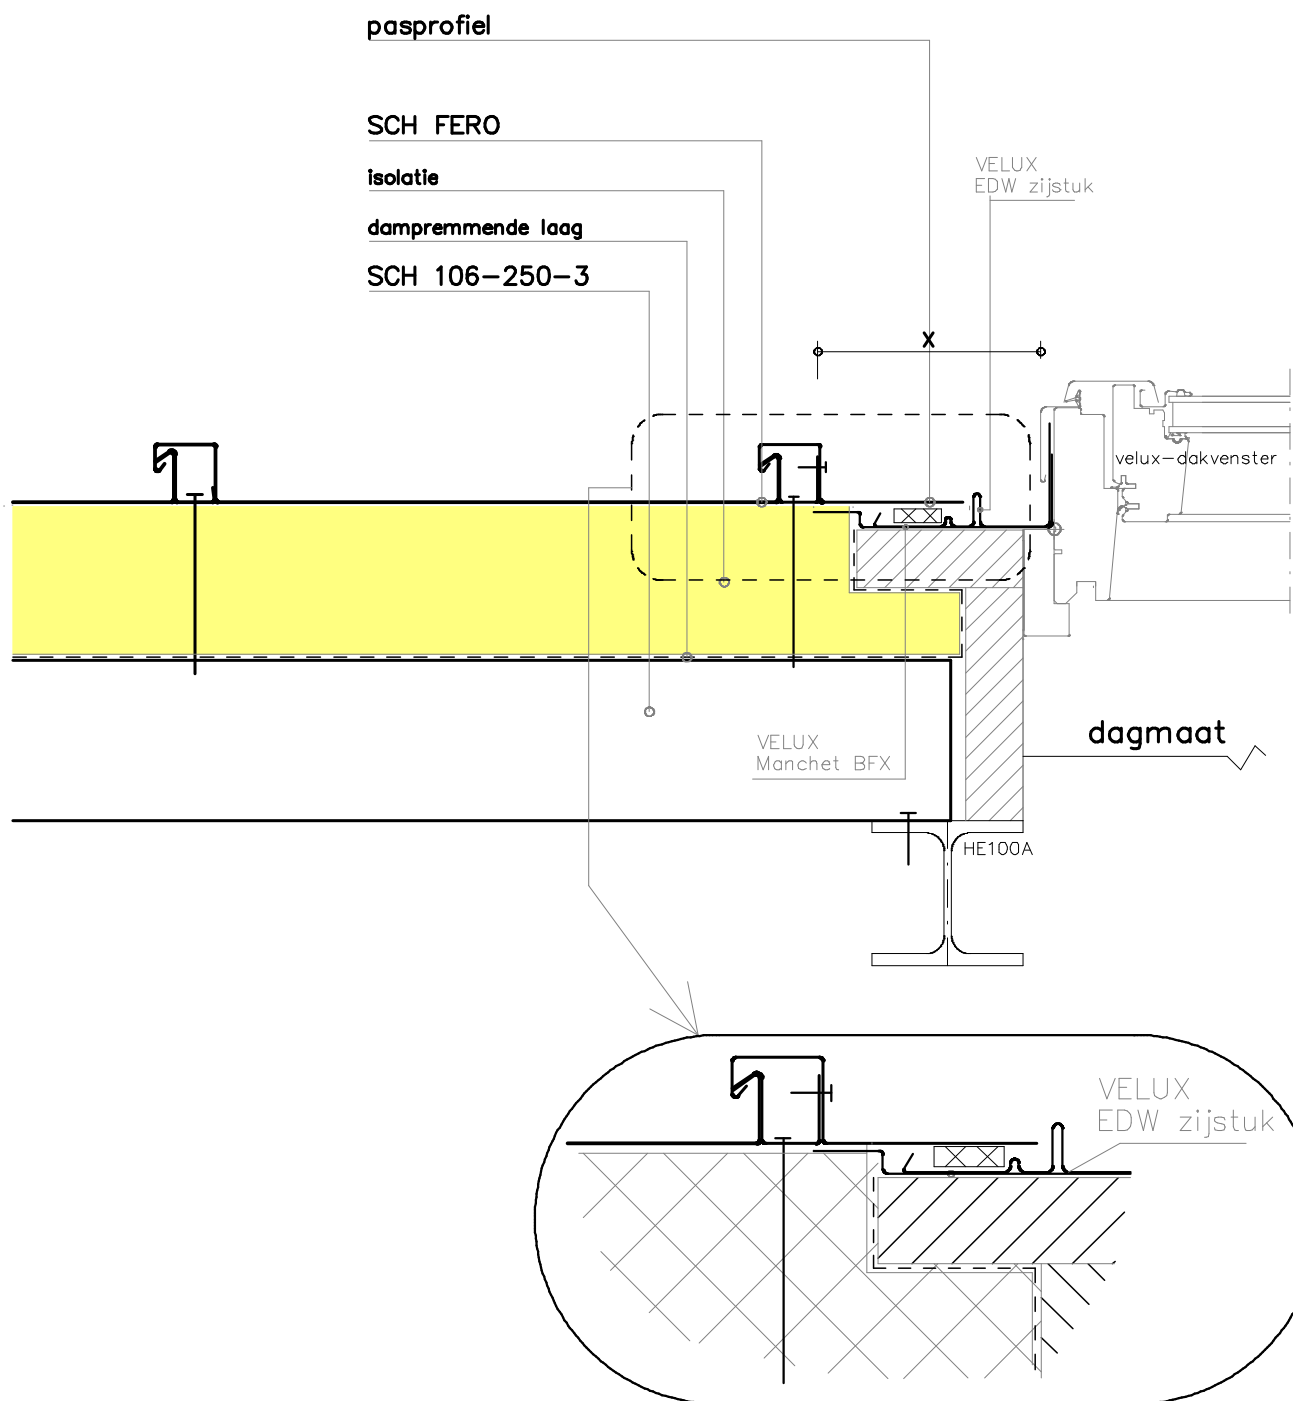

Holland
Groep

PIB Holland b.v.


Ontwerp en Montage van dak- en gevelbeplating

Nijverheidsstraat 8 – Postbus 156 – 3860 AD Nijkerk
Telefoon : 033-2454414 Telefax : 033-2457704
E-mail: tek@HollandGroep.nl Internet: www.HollandGroep.nl

schaal 1 : 5

SCH FER0

Blad : D6

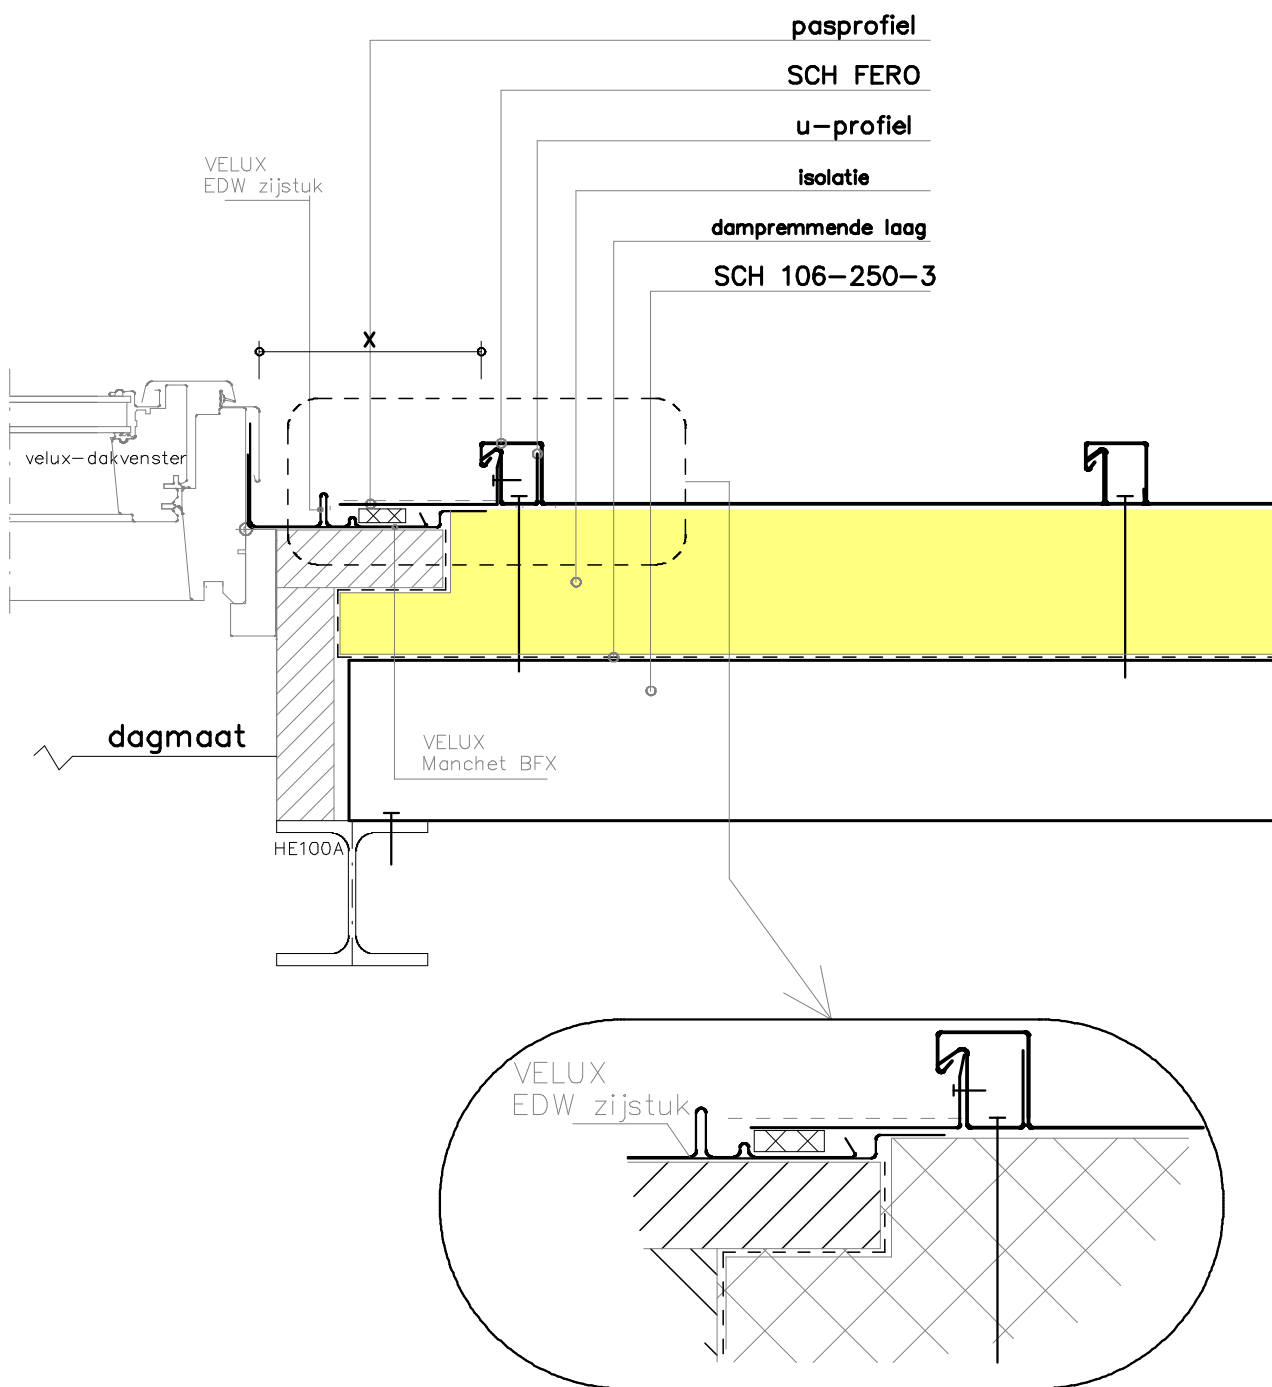

Holland
Groep

PIB Holland b.v.


Ontwerp en Montage van dak- en gevelbeplating

Nijverheidsstraat 8 – Postbus 156 – 3860 AD Nijkerk
Telefoon : 033-2454414 Telefax : 033-2457704
E-mail: tek@HollandGroep.nl Internet: www.HollandGroep.nl

schaal 1 : 5

SCH FER0

Blad : D7

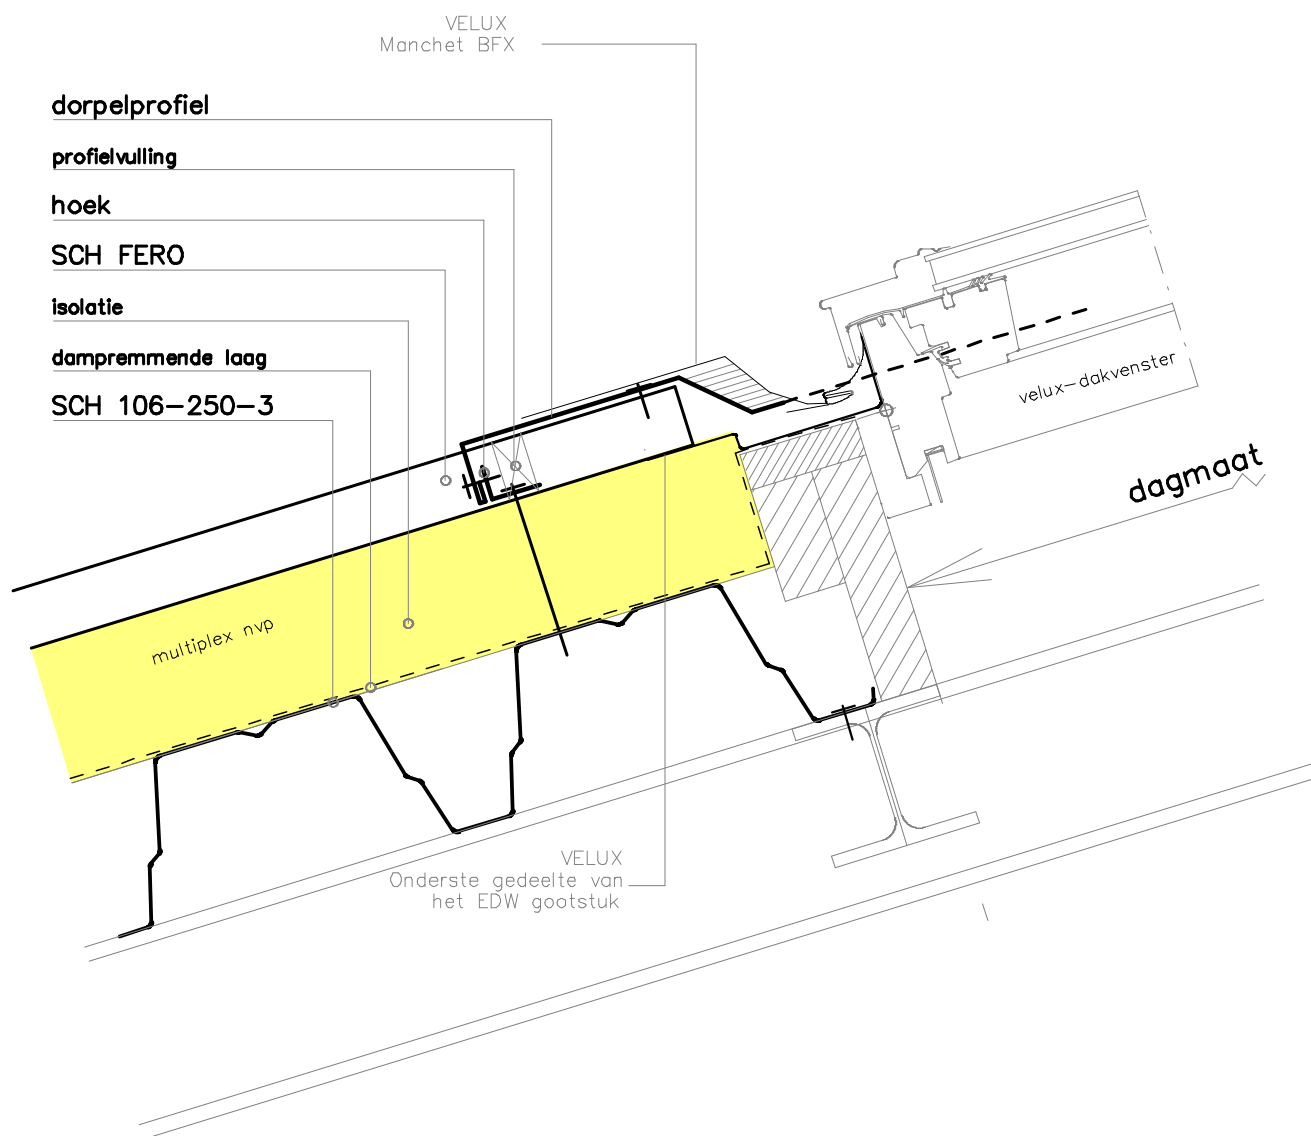

Holland
Groep

PIB Holland b.v.


Ontwerp en Montage van dak- en gevelbeplating

Nijverheidsstraat 8 – Postbus 156 – 3860 AD Nijkerk
Telefoon : 033-2454414 Telefax : 033-2457704
E-mail: tek@HollandGroep.nl Internet: www.HollandGroep.nl

schaal 1 : 5

SCH FER0

Blad : D8

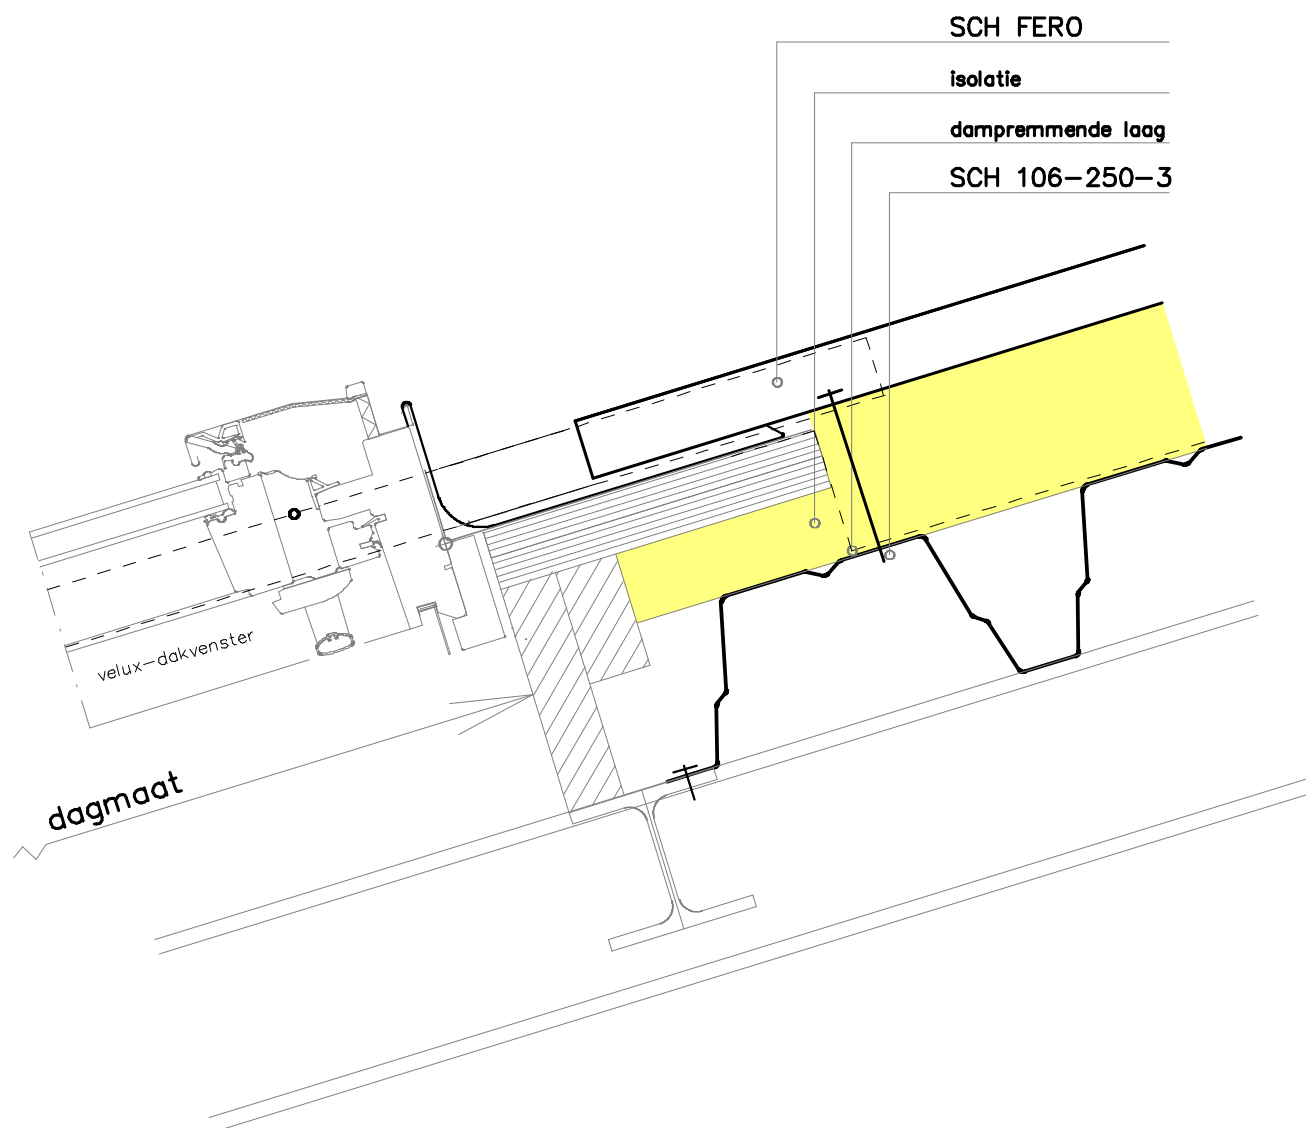

Holland
Groep

PIB Holland b.v.

Ontwerp en Montage van dak- en gevelbeplating

Nijverheidsstraat 8 - Postbus 156 - 3860 AD Nijkerk
Telefoon : 033-2454414 Telefax : 033-2457704
E-mail: tek@HollandGroep.nl Internet: www.HollandGroep.nl

schaal 1 : 5

SCH FER0

Blad : D9